


Legende

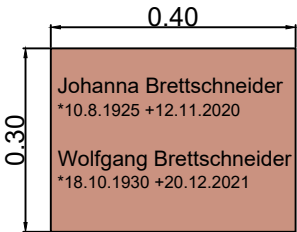

35 x Urnentafel
Breite 0.40 m
Länge 0.30 m
Höhe 0.09 auf 0.15 m ansteigend



Baum



Hecke




Kleinpflaster 10x10



Splitt



Rasen

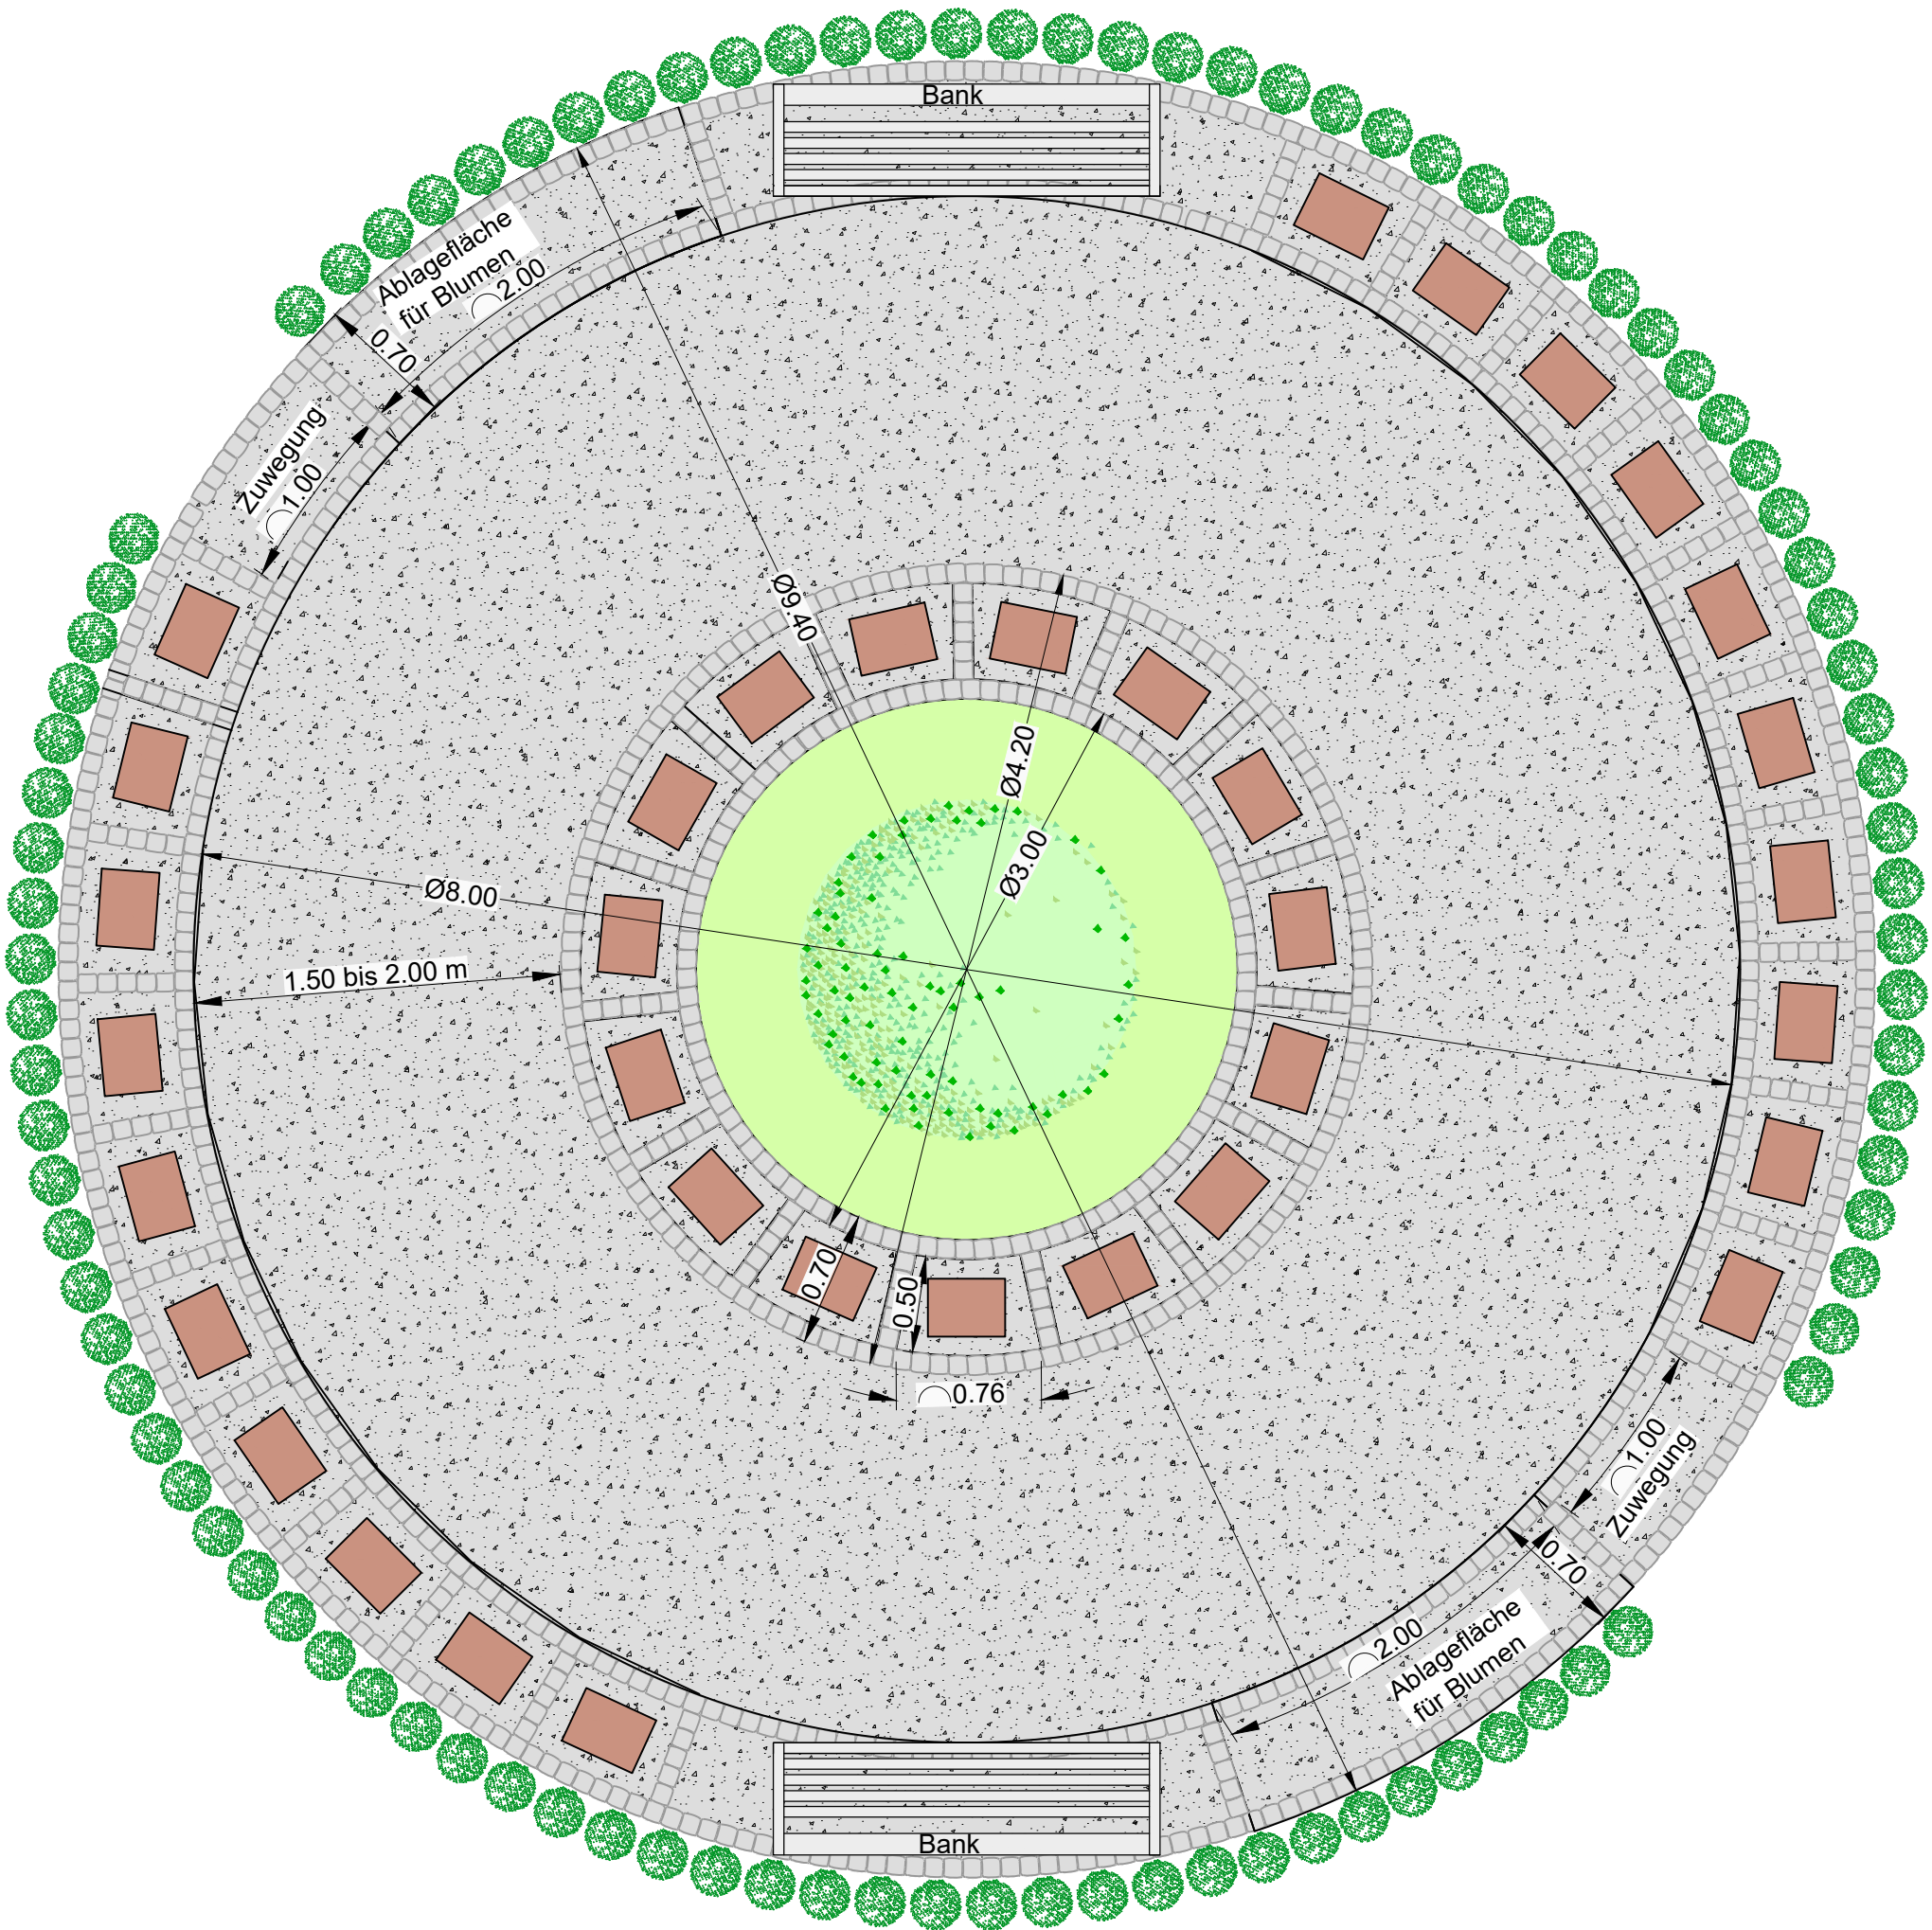

Stadt Lützen

Projekt: Urnenbaumgrabstätte für städtische Friedhöfe der Stadt Lützen

Plan: Prinzipskizze Variante 2

Gezeichnet: INSC	Maßstab: ohne	Plan-Nr.: 420001-V2
Geprüft: WHEI	Datum: 22.09.2022	Beilage-Nr.: --

Steinbacher Consult
... invent the future

www.steinbacher-consult.com | info@steinbacher-consult.com