


Anlage 5

Kiessandtagebau Nellschütz
Bandanlage zur Erschließung Fst. 9/3
Durchfahrt Lösauer Weg (Stand 06.05.2022)
Maßstab: ohne

(1Blatt)

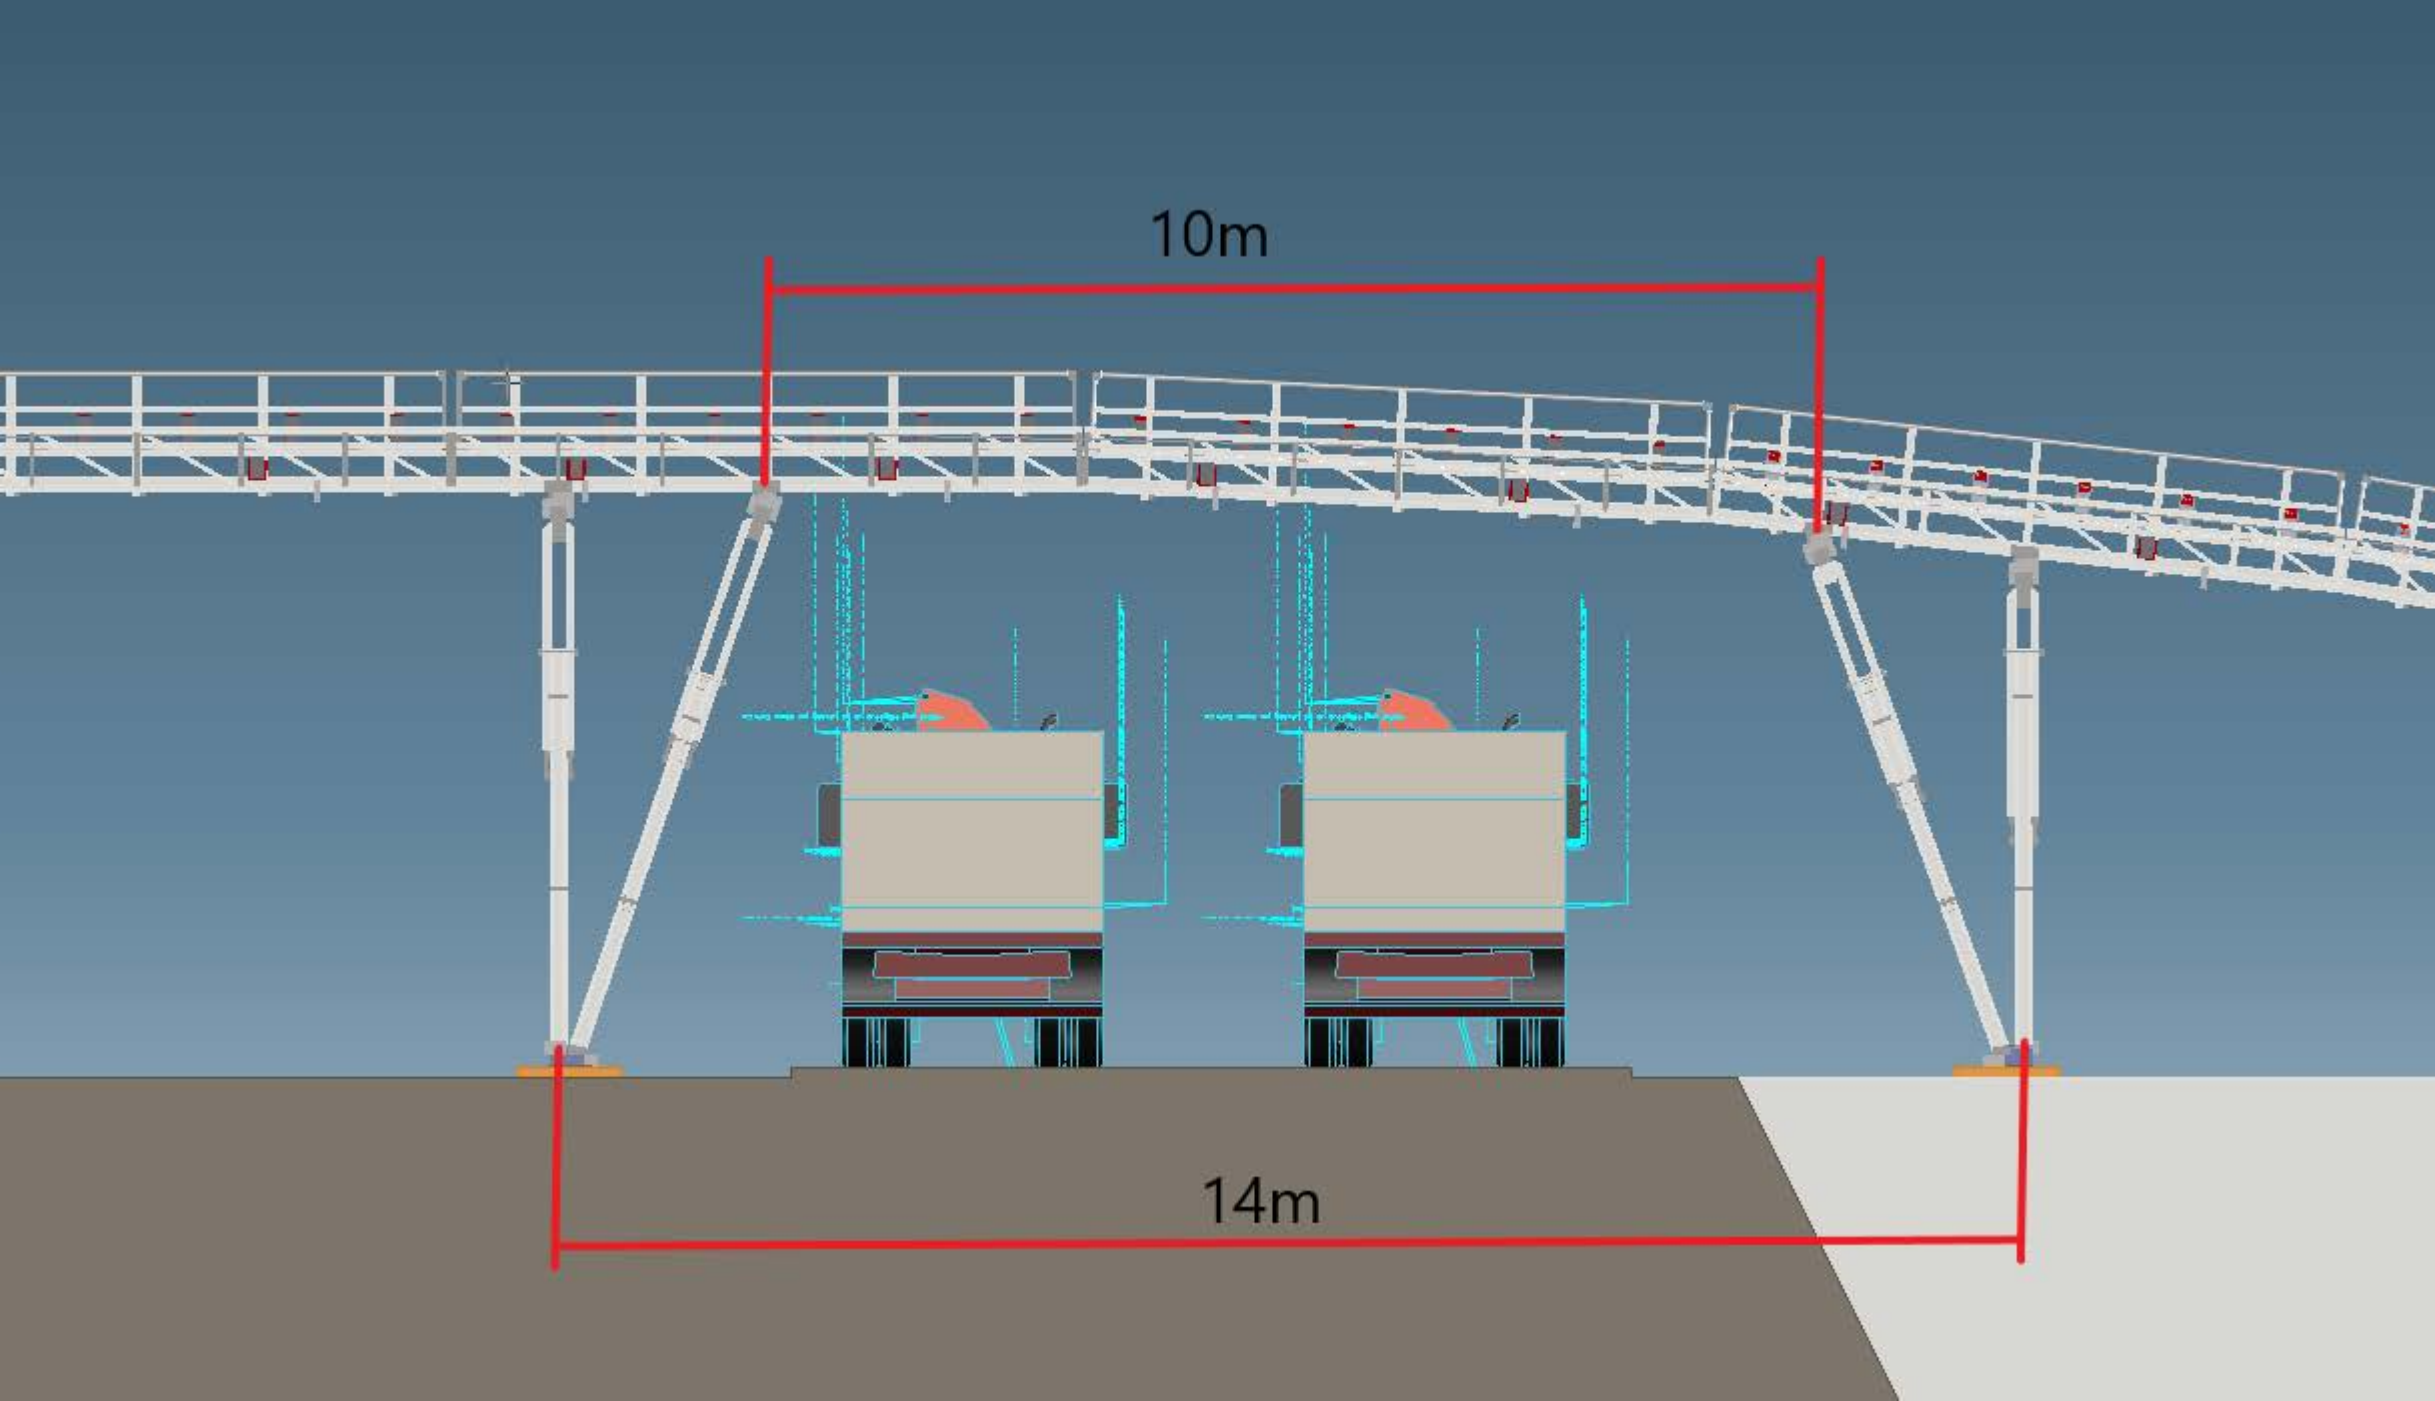

10m

14m