**Anlage 3**

# Kiessandtagebau Nellschütz

# Bandanlage zur Erschließung Fst. 9/3

# Aufriss HEAP Conveyor Haldenband (Stand 13.09.2022)

# Maßstab: 1 : 200

# (1 Blatt)

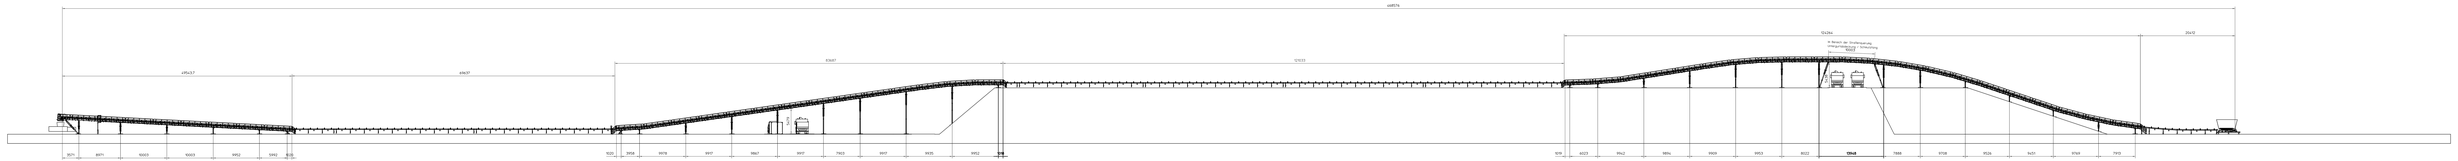
44873,76
15,5%
20x12
19,5%
4 BANDS der Ordnungsnummer
Ordnungsnummer 1 Schüttung
Ordnungsnummer 2 Schüttung
4195x3,7
6196,57
8136,07
12133,3
10,0m
10,0m
10,0m